


PLANTA DE DISTRIBUCIÓN ARQUITECTÓNICA PRIMER NIVEL  
Escala 1:50

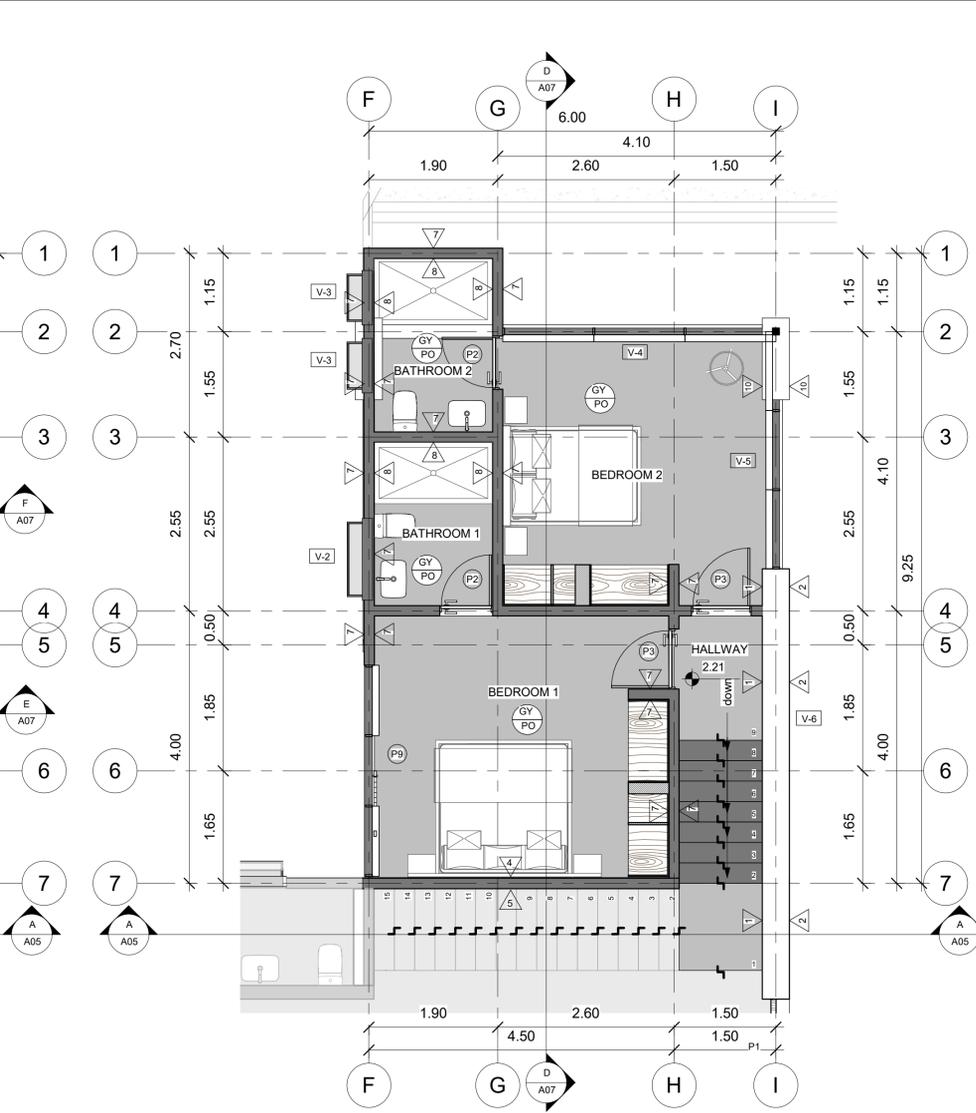

PLANTA DE DISTRIBUCIÓN ARQUITECTÓNICA MEDIO NIVEL  
Escala 1:50

| SIMBOLOGIA            |   |
|-----------------------|---|
|                       | Referencia de Ejes Estructurales  |
|                       | Porcentaje de Pendientes en las Cubiertas   |
|                       | Nivel de Piso Terminado   |
|                       | Corte   |
|                       | Acabado de Piso   |
|                       | Acabado de Cielo  |
|                       | Acabados de Pared   |
|                       | Tipología de Ventanas   |
|                       | Tipología de Puertas  |
| ACABADOS PISO Y CIELO |   |
|                       | Cielo interno de lamina de Gypsum de 1220x2440x11mm con perfiles metálicos para Gypsum @ 405mm, tornillos de punta broca galvanizados, acabado blanco |
|                       | Cielo exterior en lámina de Densglass, acabado blanco   |
|                       | Cielo en tabilla de madera, acabado a elegir en inspección  |
|                       | Techo en vidrio   |
|                       | Zacate block  |
|                       | Losa de concreto lavado   |
|                       | Piso en porcelanato imitación madera  |
|                       | Piso en porcelanato, modelo a definir en inspección   |
|                       | Piso en adoquín   |
| ACABADOS DE PARED     |   |
|                       | Pared doble de bloques de concreto de 20X20X40cm, repello fino y 2 manos de pintura de COLOR 1 a definir en inspección.                               |
|                       | Pared doble de bloques de concreto de 20X20X40cm, con enchape a definir en inspección.  |
|                       | Columna de concreto con ACABADO 1 a definir en inspección   |
|                       | Pared de bloques de concreto de 20X20X40cm, repello fino y 2 manos de pintura de COLOR 1 a definir en inspección.                                     |
|                       | Pared de bloques de concreto de 20X20X40cm, con enchape a definir en inspección   |
|                       | Pared de bloques de concreto de 20X20X40cm, con acabado a definir en inspección   |
|                       | Pared de bloques de concreto de 15X20X40cm, repello fino y 2 manos de pintura de COLOR 1 a definir en inspección.                                     |
|                       | Pared de bloques de concreto de 15X20X40cm, con enchape en porcelanato hasta nivel de ventana, modelo a definir en inspección                         |
|                       | Pared de estructura liviana con forro en Gypsum para interiores según sea el caso, COLOR 1 a definir en inspección.                                   |
|                       | Pared de estructura liviana con forro en Densglass, COLOR 1 a definir en inspección   |
|                       | Pared de bloques de concreto de 15X20X40cm, con acabado a definir en inspección   |
|                       | Columna de concreto, repello fino y 2 manos de pintura de COLOR 1 a definir en inspección.  |

**INFORMACION REGISTRO PUBLICO**  
 PROPIETARIO: La casa bonita investments.  
 ced: 3-102-770284  
 N° CATASTRO: 5-1799928-2015  
 FOLIO REAL FINCA FILIAL  
 5132945F-000

**CONTENIDO:**  
 -PLANTA DE DISTRIBUCIÓN ARQUITECTÓNICA PRIMER NIVEL  
 -PLANTA DE DISTRIBUCIÓN ARQUITECTÓNICA MEDIO NIVEL  
 -SIMBOLOGIA GENERAL

|          |            |        |
|----------|------------|--------|
| ESCALA   | FECHA      | LAMINA |
| INDICADA | JUNIO 2019 | A 02   |

EL CONTENIDO DE ESTOS PLANOS CONSTRUCTIVOS ES PROPIEDAD INTELECTUAL DE DESARROLLOS BIOClimáticos DE COSTA RICA S.A. SU REPRODUCCIÓN PARCIAL O TOTAL POR CUALQUIER MEDIO SE ENCUENTRA PROTEGIDA POR EL ARTICULO IV DEL REGLAMENTO PARA LA CONTRATACIÓN DE SERVICIOS DE CONSULTORIA DEL COLEGIO FEDERADO DE INGENIEROS Y ARQUITECTOS DE COSTA RICA Y LAS LEYES NACIONALES E INTERNACIONALES QUE REGULAN LA MATERIA. ES NECESARIO POR LO TANTO LA AUTORIZACIÓN PREVIA PARA HACER USO DE CUALQUIERA DE SUS PARTES.

